


40.01

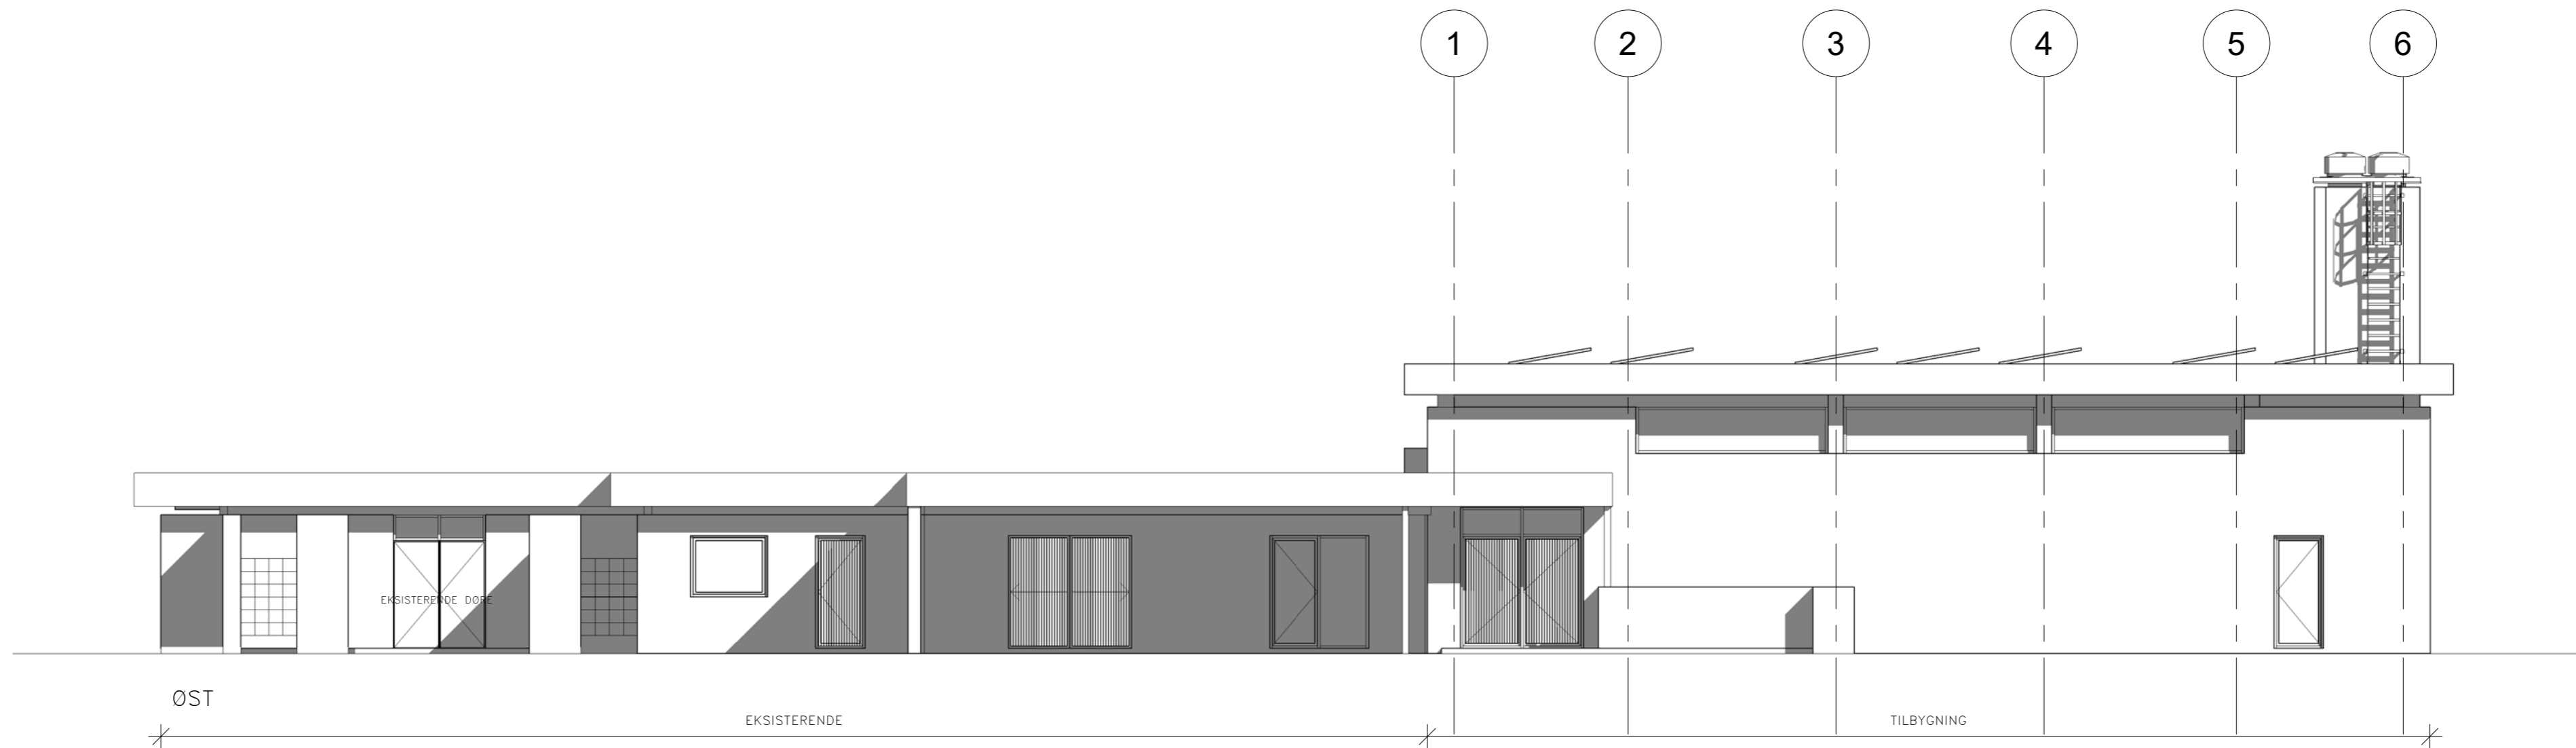

NOTE:
 ALLE MÅL ER I MM.
 MÅLTAGNING PÅ TEGNING MÅ IKKE FINDE STED.
 ALLE MÅL OG HØJDER KONTROLLERES AF ENTREPRENØR PÅ STEDET.

BYGHERRE:	HOLSTEBRO KREMATORIUM	
SAG:	OM OG TILBYGNING AF HOLSTEBRO KREMATORIUM	SAG NR: 2177
TEGNING AF:	FACADER, ØST OG VEST	
MÅL:	1 : 100	DATO: 29.11.2022 REV: SIGN.: KFR

ARKITEKT: **HOLSTEBRO ARKITEKTKONTOR APS**
DANMARKSGADE 17 7500 HOLSTEBRO
 TLF. 9742-3811 FAX. 9740-4587 E-MAIL. ARKITEKT@HO-ARK.DK

INGENIØR: **NIRAS**
Østre Havnegade 12, 9000 Aalborg
 niras@niras.dk +45 9630 6400 TEGN. NR.: 40.01